

RASMUSSEN BYG & BO AS
Bygge og Boligadministration



Hørsholm Kommune
Teknisk Forvaltning
Det nye rådhus
2970 Hørsholm

02259-6

HØRSHOLM KOMMUNE TEKNISK FORVALTNING					
J.NR. 97-0268 AA					
DEN 29. MAJ 1997					
FST	ADM	VP	P/E		
LJL	BYG.	M/F			

Dato: 28.5.1997
A-011/SLO FR/kl

Retningslinier for facadeskiltning over forretningerne i
Slotsgården, Gl. Hovedgade 10 A-F, Hørsholm

På den ordinære generalforsamling den 5. maj 1997 i E/F Slotsgården blev der fastlagt nye retningslinier for skiltning over forretningerne Gl. Hovedgade 10 A-F. Disse regler skal overholdes ved alle nye skilte og ved fremtidig ændring af den bestående skiltning.

Vi vedlægger generalforsamlingens beslutning og den tilhørende skitse, idet vi beder kommunen tage hensyn hertil, når ansøgninger om facadeskiltning skal behandles i kommunen.

Såfremt De måtte have spørgsmål, beder jeg Dem venligst ringe mig op.

Med venlig hilsen
RASMUSSEN BYG & BO AS

Flemming Rasmussen
Administrator

Bilag: Retningslinier for facadeskiltning over forretningerne
Gl. Hovedgade 10 A-F

TXT\KX\9705\K28003KL.SLO

Gl. Hovedgade 12
2970 Hørsholm

Telefon
42 86 44 55

Télefax
42 86 79 60

A/S Reg. nr.
16 39 56

Medlem af Administratorforeningen.
Brancheforening for ansvars- og kautionforsikrede administratorer af fast ejendom i Danmark.



Retningslinier for facadeskiltning over
forretningerne i Slotsgården, Gl. Hovedgade 10A-F
2970 Hørsholm

Generalforsamlingen den 5.5.1997 i Ejerforeningen Slotsgården fastlagde følgende retningslinier:

"Generalforsamlingen pålægger butiksindehaverne, at enhver ændring af bestående skiltning skal forelægges Hørsholm Kommune til godkendelse inden opsætning. Kopi af ansøgning og tilhørende tegninger skal tilsendes foreningens bestyrelse via administrationen. Skiltning og reklamering, herunder flagning, skal være i overensstemmelse med kommunens til enhver tid gældende skiltevejledning.

Generalforsamlingen beslutter endvidere, at bestyrelsen fremsender skrivelse til Hørsholm Kommune, hvor det meddeles, at E/F Slotsgården har truffet ovennævnte beslutning og i øvrigt vedtaget følgende supplerende regler for skiltning over forretningerne:

Facadeskiltningen skal være i overensstemmelse med skitse af 12.5.1996 fra arkitekt Jørgen Kjær, hvor:

- a) Facadeskiltning skal foregå indenfor rammerne af det eksisterende skiltebånd.
- b) Bogstavstørrelser skal holdes indenfor en højde af max. 60 cm, holdt i en afstand af min. 10 cm fra overkant samt underkant af eksisterende skiltebånd, der er 80 cm.
- c) Afstand mellem skiltning butikkerne imellem sættes til min. 50 cm målt med 25 cm til hver side af butiksskel.
- d) Inden for den samme sidebegrænsning kan anbringes "logo", der i højde maksimalt må være 80 cm og skal holdes inden for højdebegrænsning af eksisterende skiltebånd.

Gl. Hovedgade 12
2970 Hørsholm

Telefon
42 86 44 55

Telefax
42 86 79 60

A/S Reg. nr.
16 39 56

Medlem af Administratorforeningen.
Brancheforening for ansvars- og kautionsforsikrede administratorer af fast ejendom i Danmark.




RASMUSSEN BYG & BO AS
Bygge og Boligadministration




- e) Farverne skal harmonere med husets facade, hvorfor der - bortset fra logoet - ikke må benyttes gule, orange, røde og lignende farver.

Ejerforeningen anmoder om, at kommunen påser, at disse retningslinier er overholdt, inden tilladelse til ny skiltning eller ændring i bestående skiltning godkendes. Kopi af kommunens tilladelse skal tilsendes ejerforeningens bestyrelse via administrationen."

Således vedtaget den 5. maj 1997

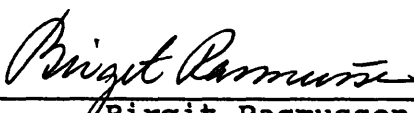

Birgit Rasmussen
Dirigent

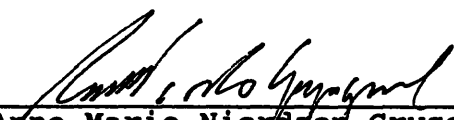

Anne-Marie Niordson-Grysgaard
Formand

Bilag: Skitse af 12.5.1996 fra arkitekt Jørgen Kjær

TXT\TX\SLODO\FACSKILT

Gl. Hovedgade 12
2970 Hørsholm


Telefon
42 86 44 55

Telefax
42 86 79 60

A/S Reg. nr.
16 39 56

Medlem af Administratorforeningen.
Brancheforening for ansvars- og kautionsforsikrede administratorer af fast ejendom i Danmark.



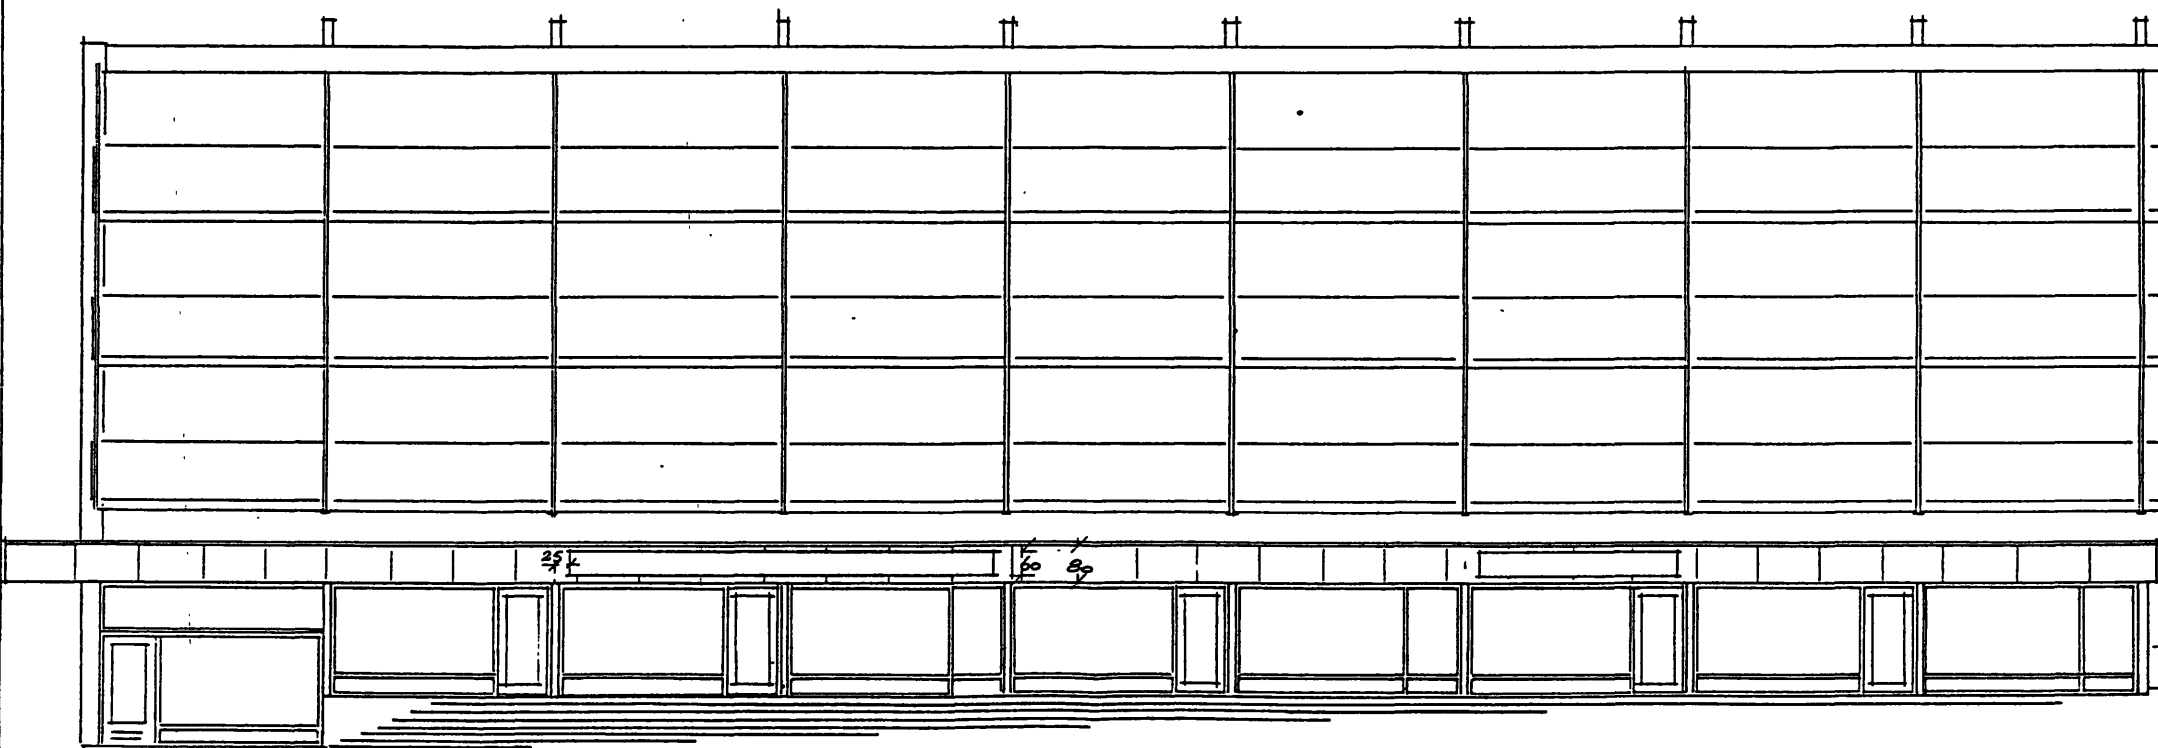

SKILTE HØJDE 60 CM
 LOUO MAX HØJDE 80 CM
 BREDDE: FORRETNINGSMODUL = 2,25 CM

NAVN: GL. HOVEDGADE 10A-B-C-D-E-F STUEETAGEN SAG NR.: _____
 MATR. NR.: _____ TEGN. NR.: 1/100
 FORSLAG TIL SKILTEPRINCIP SIGN.: _____ MÅL: 1:100
 DATO: 12/5-1996 RETTET: _____
 ARKITEKT JØRGEN KJÆR GL. HOVEDGADE 12 2970 HØRSHOLM FAX 45 76 66 52 TLF. 42 86 01 12

hvid

Hørsholm Kommune

Teknisk forvaltning, Plan- og byggesagsafdeling
Telefon 4517 7575, Fax 4576 0114, Giro 5 00 73 13.



Rasmussen Byg & Bo As
Gl. Hovedgade 12
2970 Hørsholm

Dato 29.05.97
BGS nr. 97-0268

Vedr.: Ejendommen Gl Hovedgade 8

Vi bekræfter modtagelsen af Deres brev af 28.05.97 vedr.
Retningslinier for facadeskiltning over forretningerne.

Sagen vil blive behandlet af byggesagsbehandlerne i plan- og
byggesagsafdelingen.

Venlig hilsen

Plan- og byggesagsafdelingen